


# ROZWIINIĘCIE INSTALACJI CENTRALNEGO OGRZEWANIA - OBIEG I

## Skala 1:50

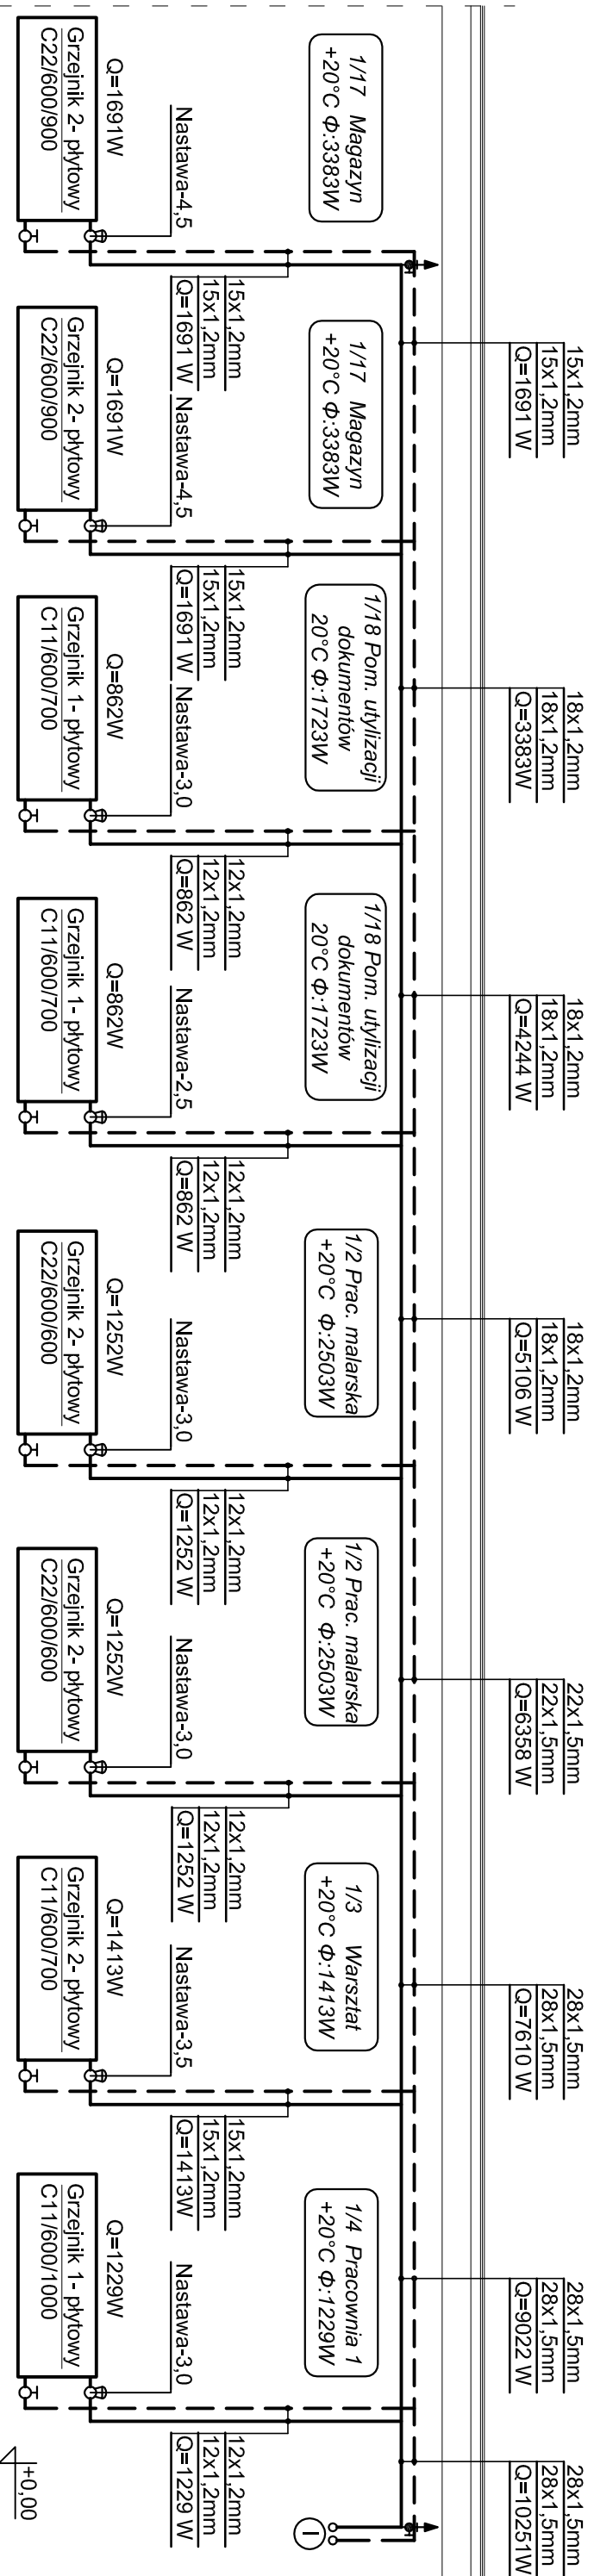

### LEGENDA

- instalacja c.o. zasilanie
- - - instalacja c.o. powrót
- plon instalacji c.o.

Zawór odcinający z plyną nastawą wstępną, typ ASV-I, gwint wewnętrzny, z możliwością pomiaru przepływu, oraz podłączenia rurki impulsowej dającej sygnał ciśnienia dla regulatora różnicy ciśnienia f-my Danfoss (lub równoważny)


Regulator różnicy ciśnienia, typ ASV-PV (new 4 generation) gwint zewnętrzny, utrzymuje stałą różnicę, bez izolacji. Montowany na powierzchni f-my Danfoss (lub równoważny)

Zawór różnicy ciśnienia, typ ASV-PV (new 4 generation) gwint zewnętrzny, utrzymuje stałą różnicę, bez izolacji. Montowany na powierzchni f-my Danfoss (lub równoważny)

Zawór termostatyczny prosty z nastawą wstępną, typ RA-N, wykonanie standardowe (z nyplami standardowymi) f-my Danfoss (lub równoważny)

Zawór odcinający prosty, z możliwością spustu wody, typ RL V, montowany na gałkach powrotnych grzejników, umożliwia odłączenie grzejnika przy pozostałej części instalacji f-my Danfoss (lub równoważny)

Automatyczny zawór odpowietrzający

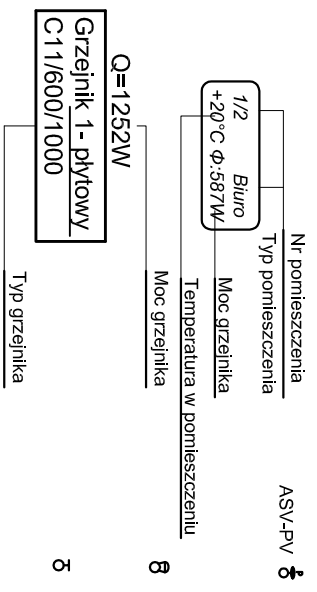

Automatyczny zawór odpowietrzający

<p><b>BIURO PROJEKTOWE</b> SYSTEMA BEATA WILK PROJEKT</p> <p>37-300 Leżajsk ul. Niżyna 2 NIP: 6751349427 tel. 794 669 776 e-mail: biuro@systemprojekt.com.pl</p>		<p>Nazwa opracowania: Projekt techniczny centralnego ogrzewania dla inwestycji pn.: "Modernizacja energetyczna budynku warsztatów rehabilitacji zawodowej i społecznej osób niepełnosprawnych przy Zakładzie Aktywności Zawodowej w Nowej Sarzynie"</p> <p>Adres inwestycji: Mięscowosć: Nowa Sarzyna ul. Łukasiewicza 3A dz. nr ewid. 6/25 województwo: podkarpackie gmina: Nowa Sarzyna powiat: leżajski jeden. ewid.: 180805_4- Nowa Sarzyna - Miasto obrab.: 180805_4.0007 - Nowa Sarzyna</p>	
<p>Nazwa rysunku: ROZWIINIĘCIE INSTALACJI CENTRALNEGO OGRZEWANIA - OBIEG I - Skala 1:50</p>		<p>Skala: 1:100</p>	
<p>Inwestor: Słowarzyzenie Dobry Dom 37-311 Wola Zarczycka, Wola Zarczycka 129A</p>		<p>Data opracowania: Styczeń 2017</p>	
<p>Projektant Inię i nazwisko Wilk Beata</p>		<p>Nr rysunku: S-2</p>	